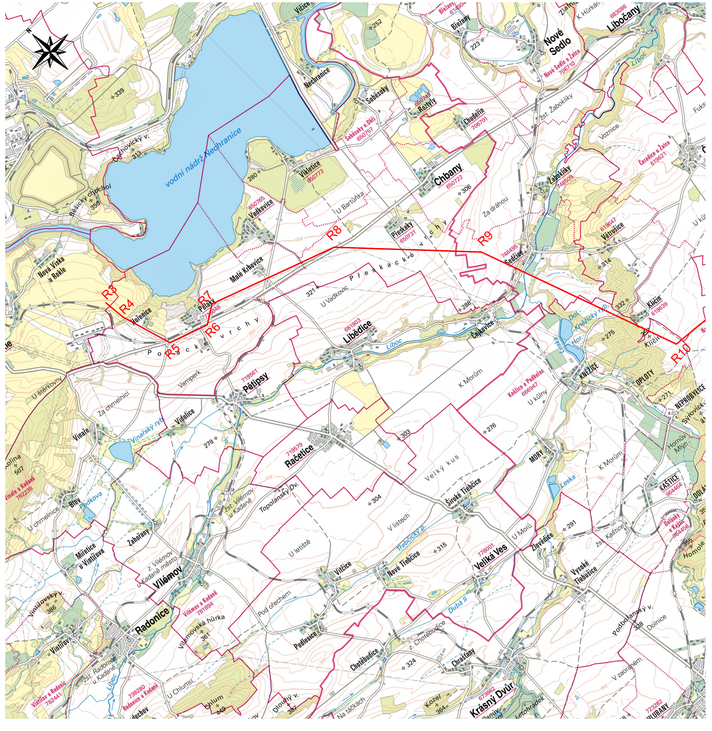

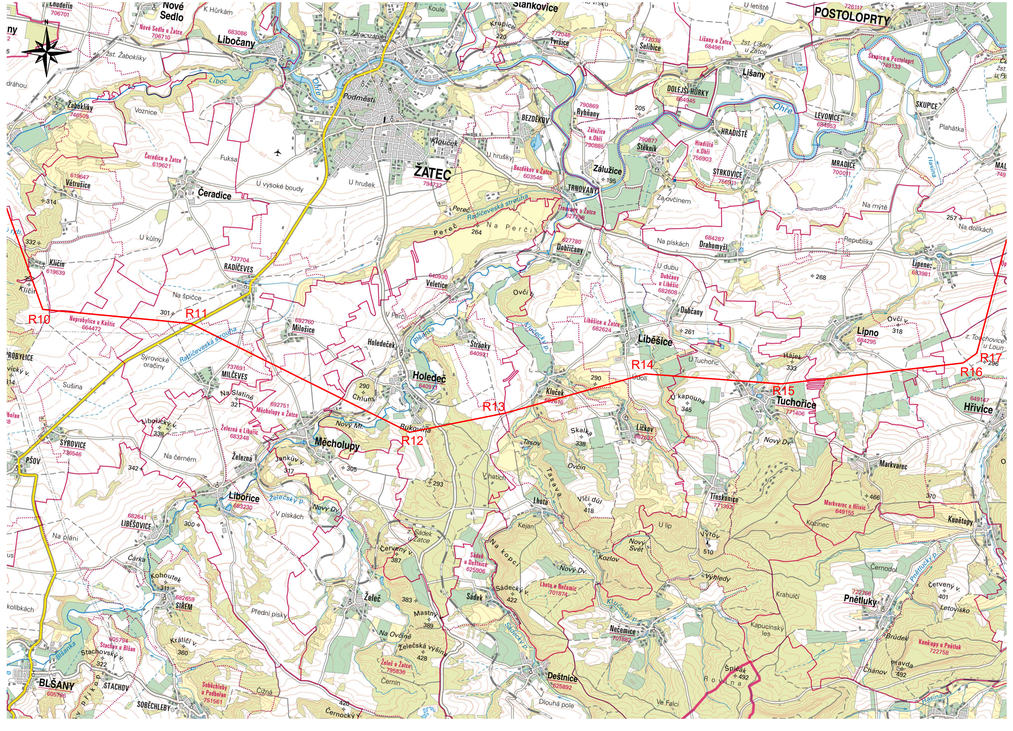

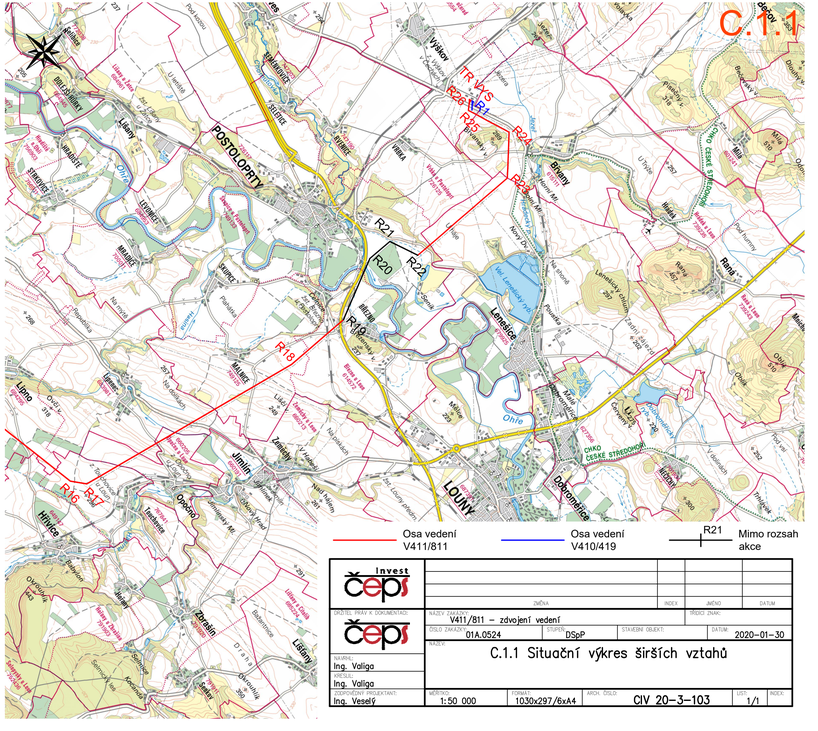

Osa vedení V411/811

Osa vedení V410/419

R21 Mimo rozsah akce

Invest ČEPS						
	ZMĚNA			INDEX	JMÉNO	DATUM
ČEPS	NÁZEV STAVBY: V411/811 – zdvojení vedení					
	ČÍSLO ZAKÁZKY: 01A.0524	ČÍSLO STAVBY: DSpP		STAVEBNÍ OBJEKT:	DATUM: 2020-01-30	
	NÁZEV: C.1.1 Situační výkres širších vztahů					
VEDOUCÍ PROJEKTU: Ing. Valiga						
PROJEKTANT: Ing. Valiga						
ODPOVĚDNÝ PROJEKTANT: Ing. Veselý	MĚŘÍTKO: 1:50 000	FORMÁT: 1030x297/6xA4	ARCH. ČÍSLO: CIV 20-3-103	LIST: 1/1	INDEX:	